

wedding  
WEEKEND



07.11. – 08.11. 2015.

Garden Mall, Oporovečka 14, 10 000 Zagreb

Organizator :


Paneno projekt d.o.o., Bukovački vijenac 17, 10000,  
Zagreb

OIB: 99762059826

mail: [ivana@paneno-event.hr](mailto:ivana@paneno-event.hr)

[josipa@paneno-event.hr](mailto:josipa@paneno-event.hr)

fax: 01/6539 993

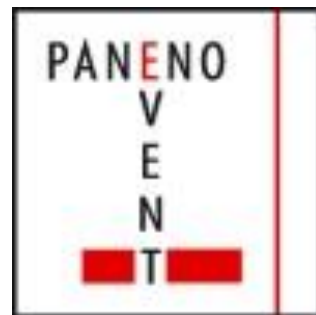

## PRIJAVA IZLAGANJA UGOVOR br \_\_\_\_ /2015.

PRIJAVA IZLAGANJA - UGOVOR između Paneno projekt d.o.o., Bukovački vijenac 17, Zagreb, zastupan po direktoru Dijana Pavković

NAZIV TVRTKE: \_\_\_\_\_ OIB: \_\_\_\_\_

ADRESA TVRTKE: \_\_\_\_\_ ŽIRO RAČUN: \_\_\_\_\_

TELEFON: \_\_\_\_\_ FAX: \_\_\_\_\_ MAIL: \_\_\_\_\_

OSOBA ZA KONTAKT: \_\_\_\_\_ BROJ MOBITELA: \_\_\_\_\_ BROJ ŠTANDA: \_\_\_\_\_

NEOPOZIVO NARUČUJEM SLJEDEĆE: (molimo zaokružiti)

POZICIJA PRIZEMLJE(središnji dio):	POZICIJA PRIZEMLJE:	POZICIJA KAT:
180 kn/ m <sup>2</sup>	150 kn/ m <sup>2</sup>	120 kn/ m <sup>2</sup>

Opis zakupljenog izložbenog prostora/štanda:

- izložbeni prostor, utičnica tepison
- paušal za električnu energiju
- logotip na projekcijskom platnu u pauzama događanja
- unos imena, adrese i pozicije na web i facebook stranicama Garden Malla i Wedding Weekenda
- popis izlagača na A stalcima Garden Mall koji se nalaze na ulazima u centar.

PODACI ZA UNOS U POPIS IZLAGAČA: (molimo čitko ispuniti)

Naziv tvrtke (brand): \_\_\_\_\_

Puna adresa, mjesto, poštanski broj: \_\_\_\_\_

Kontakt broj: \_\_\_\_\_ web: \_\_\_\_\_

UKUPNA CIJENA IZLAGANJA (dodan PDV): \_\_\_\_\_

Molimo Vas uplatiti na IBAN:HR7824840081102346424, Raiffeisen bank, Paneno projekt d.o.o., Zagreb.

U poziv na broj upisati broj Ugovor

## OPĆE ODREDBE IZLAGANJA

Ovaj ugovor je sastavljen između ugovornih strana: **Paneno projekt d.o.o., Bukovački vijenac 17, 10 000 Zagreb, OIB: 99762059826, zastupan po direktoru Dijana Pavković**, i izlagača kojeg zastupa ovlaštena kontakt osoba čiji su podaci navedeni u prijavi izlaganja/Ugovoru. Ugovorne strane ovjerom ovog Ugovora prihvaćaju sve njegove odredbe.

### članak 1.

#### Organizator

Organizator Wedding Weekenda je Paneno projekt d.o.o., Bukovački vijenac 17, 10 000 Zagreb, OIB: 99762059826 (u daljnjem tekstu Organizator)

### članak 2.

#### Otvorenje Wedding Weekenda

održat će se u subotu, 07.11.2015. u 09:00 sati. Montaža počinje u petak, 06.11.2015. od 21:00 sati do subote, 07.11.2015. u 09:00 sati. Demontaža je u nedjelju, 08.11.2015. od 21:00 sat. Svi izložbeni eksponati se moraju iznijeti iz centra do 24:00 sata isti dan.

Radno vrijeme: sub/ned od 09:00-21:00 sat.

### članak 3.

#### Prijava i potvrda o izlaganju

Izagač naručuje izložbeni prostor putem Prijave izlaganja/Ugovora. Izagač bira izložbenu poziciju na temelju urbanizma preko tlocrta i označenih brojeva štandova koje upisuje na Prijavu izlaganja/Ugovor. Ako posebne okolnosti zahtijevaju Organizator ima pravo opozvati potvrđeni prostor i izlagaču dodijeliti novi prostor.

### članak 4.

#### Uvjeti plaćanja

Izagač je osam dana nakon potpisivanja Prijave izlaganja/Ugovora dužan uplatiti cjelokupnog iznosa najma izložbenog prostora za osiguranje rezervacije.

Uplata se vrši u korist poduzeća PANENO PROJEKT d.o.o., Bukovački vijenac 17, Zagreb, OIB: 99762059826, IBAN: HR7824840081102346424, Raiffeisen Bank. U poziv na broj izlagač upisuje broj Ugovora.

### članak 5.

#### Otkaz izlagačkog prostora uz potpisanu Prijavu izlaganja/Ugovor

Prilikom potpisivanja Prijave izlaganja otkaz izlaganja više nije moguć.

### članak 6.

#### Obavljanje marketinških djelatnosti

Izagač može izlagati i vršiti marketinške i reklamne aktivnosti samo i isključivo unutar zakupljene kvadrature izložbenog prostora/ štanda a kako je navedeno u Prijavi izlaganja/Ugovoru, osim ako je izlagač s Organizatorom dogovorio dodatni, drugačiji način promocije. Zabranjena je svaka reklama koja ometa ostale izlagače ili posjetitelje kao i bilo koji oblik političko-propagandne aktivnosti. Ukoliko izlagač bude za vrijeme održavanja manifestacije upozoren od strane Organizatora na gore navedenoj osnovi isti mora poslušati ili će biti udaljen sa manifestacije. Puštanje muzike na izlagačkom štandu podliježe Zakonu o autorskim pravima RH i Organizator ne preuzima odgovornost za nastale obveze na toj osnovi.

Potpis i pečat izlagača

### članak 7.

#### Logotipi za izdanje, web i video projekciju

Sve logotipe za video projekciju, web ili izdanje, izlagač mora poslati najkasnije do 25.10.2015. na mail adresu [ivana@paneno-event.hr](mailto:ivana@paneno-event.hr) ili dostaviti na mediju na adresu Paneno projekt d.o.o., Av. Dubrovnik 15, 10000 Zagreb; u protivnom logotip neće biti prikazan a naknadne žalbe neće biti uvažene.

### članak 8.

#### Osiguranje od strane Garden Malla

Centar Garden Mall osigurava stručno čuvanje svih prostora u kojima izlagači izlažu svoje proizvode i usluge i izvan radnog vremena od 21:00 do 07:00 sati sljedećeg dana od dana 06.11.2015. do 08.11.2015.

Izagač je dužan osigurati ovlaštenu osobu na izložbenom prostoru svaki dan održavanja sajma od 07:00-21:00h. Ukoliko se od vremena prestanka organiziranog čuvanja od strane Organizatora ista ne pojavi, Organizator ne snosi i ne odgovara za nastalu štetu prema izlagaču. Za trajanje Humanitarne gala modne revije izlagač je dužan čuvati svoj štand do završetka revije (datum revije bit će objavljen pravovremeno).

### članak 9.

#### Otpad

Na izložbenim prostorima izlagač je dužan sam ukloniti otpad, izlagači će biti pravovremeno obavješteni o lokacijama kontejnera.

### članak 10.

#### Pušenje i vatra u prostoru

Zabranjeno je pušenje te bilo kakvo paljenje vatre (svijeće!) unutar izložbenog prostora. Pušenje je dozvoljena na time označenim mjestima.

### članak 11.

#### Akreditacije

Akreditacije za izložbeni prostor bit će podijeljene u petak 06.11.2015. prilikom montaže.

### članak 12.

#### Prodaja

u prostoru je dozvoljena ukoliko izlagač u skladu sa zakonskim odredbama i propisima posjeduje svu potrebnu dokumentaciju koju zahtijevaju nadležne inspeksijske službe.


### Završne odredbe

Organizator izdaje ove opće odredbe za svakog izlagača i one su sastavni dio Prijave izlaganja/Ugovora. Izlagač je dužan pridržavati se općih odredbi u protivnom će biti udaljen sa Wedding Weekenda bez naknade štete.

U slučaju spora između Organizatora i izlagača stranke su suglasne da se podvrgavaju odlukama nadležnog suda u Zagrebu.

Dijana Pavković, direktor

ZAGREB  
DUBRAVA  
Ve-60  
Obergeschoss  
1:500

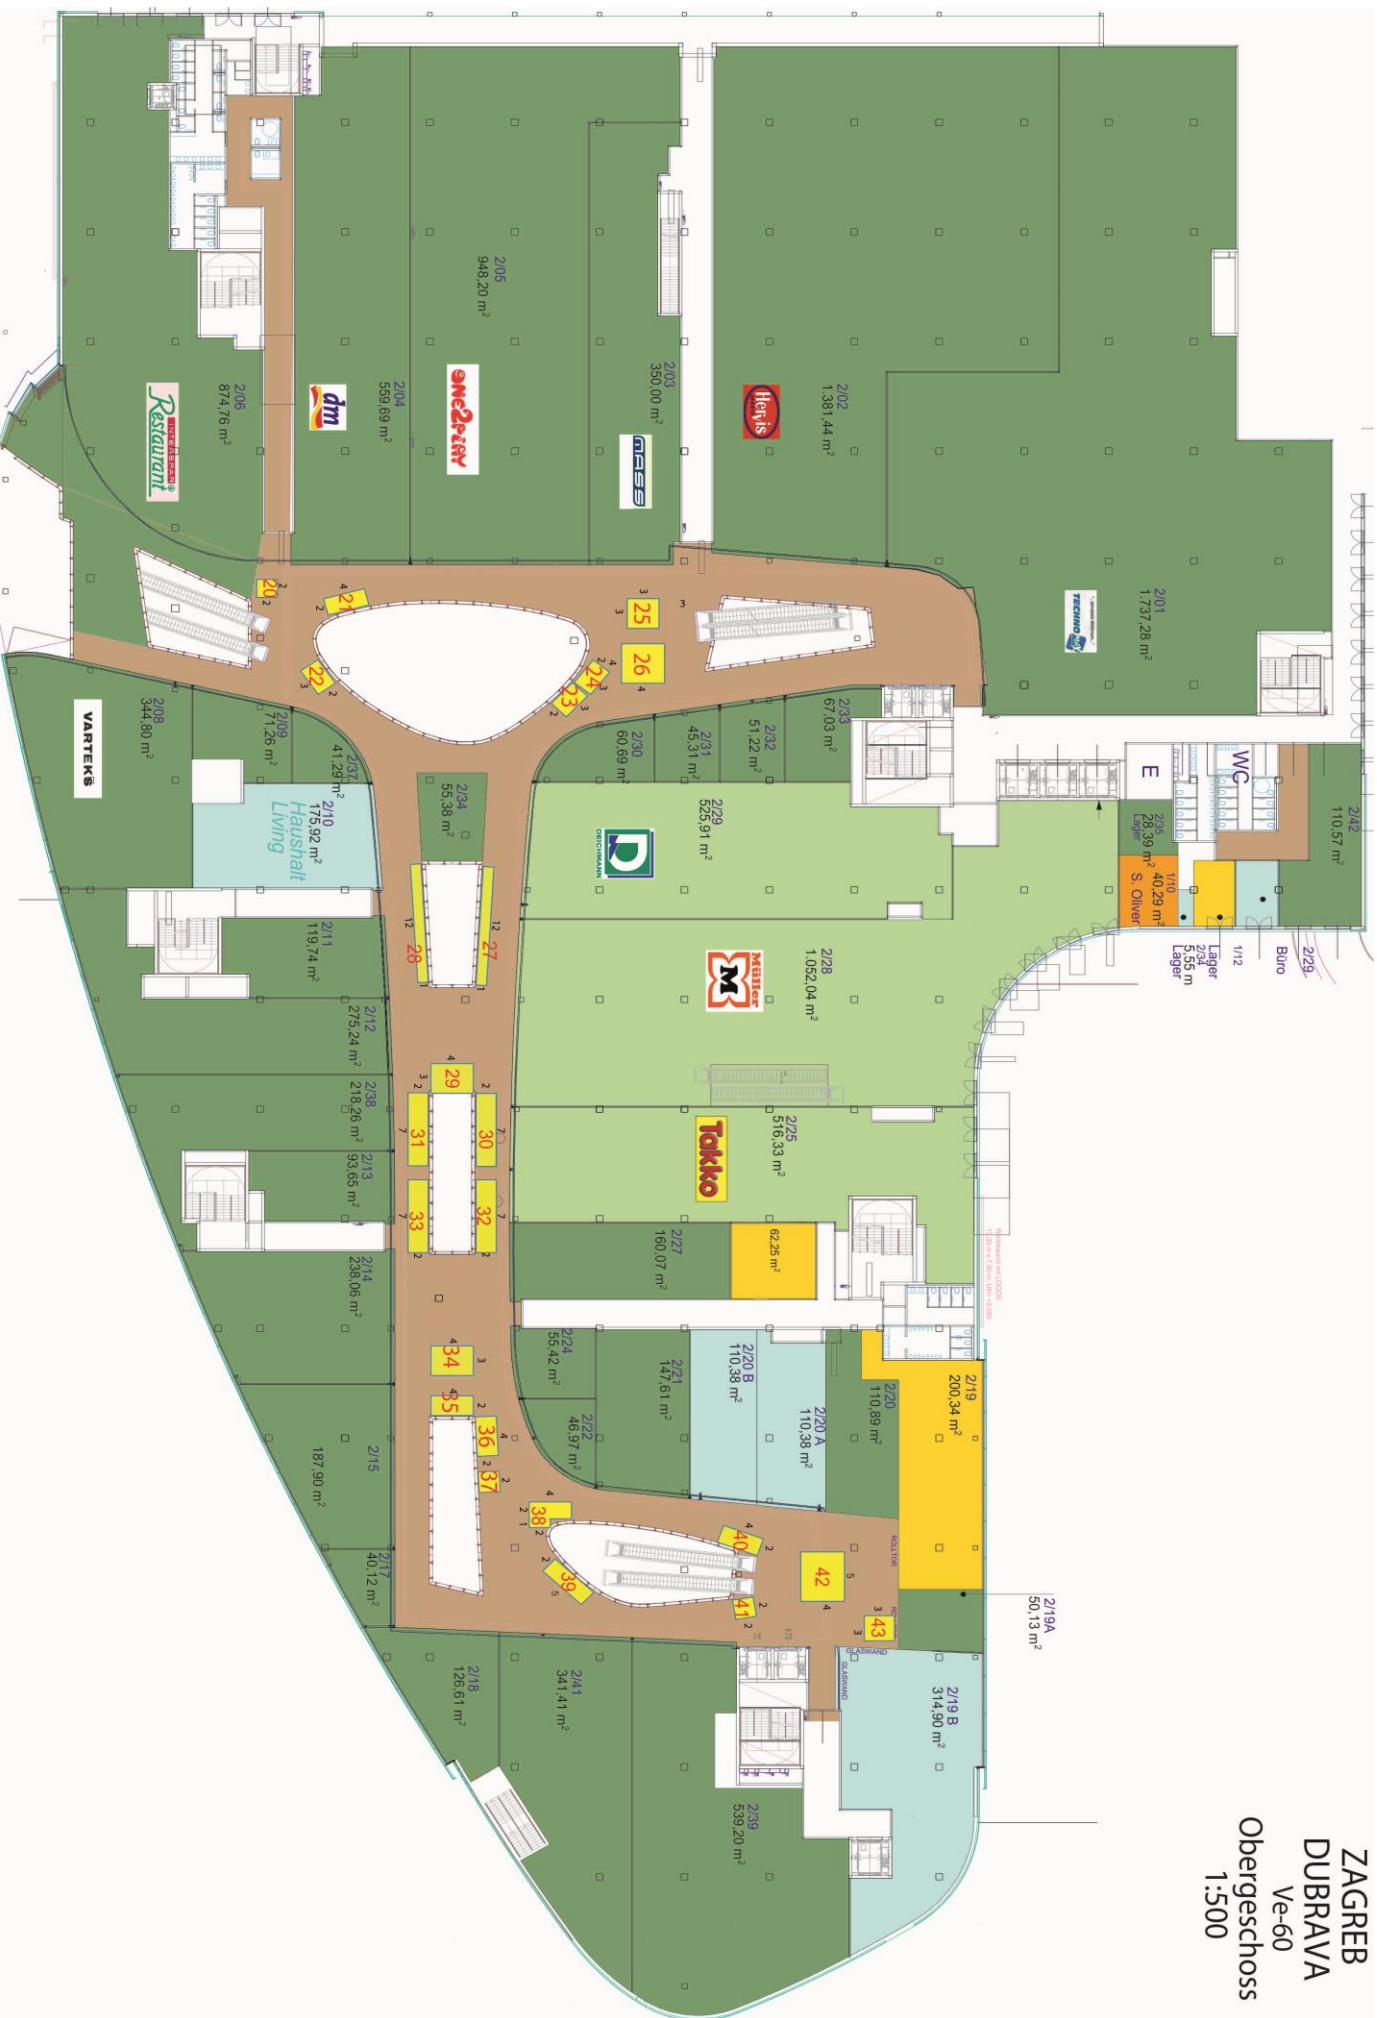

ZAGREB  
 DUBRAVA  
 Ve-60  
 Erdgeschoss  
 1:500

